


Многоквартирный жилой дом №5 в г.Хойники (Дом и инженерные сети) (архитектурно-планировочная концепция)


Фасад 1 - 3




Фасад В-А

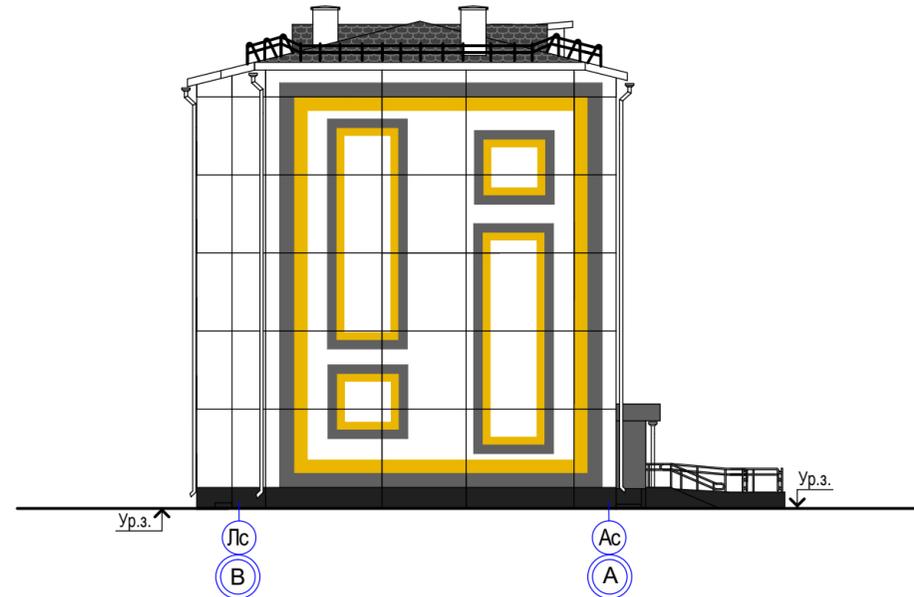


Разрез 1-1

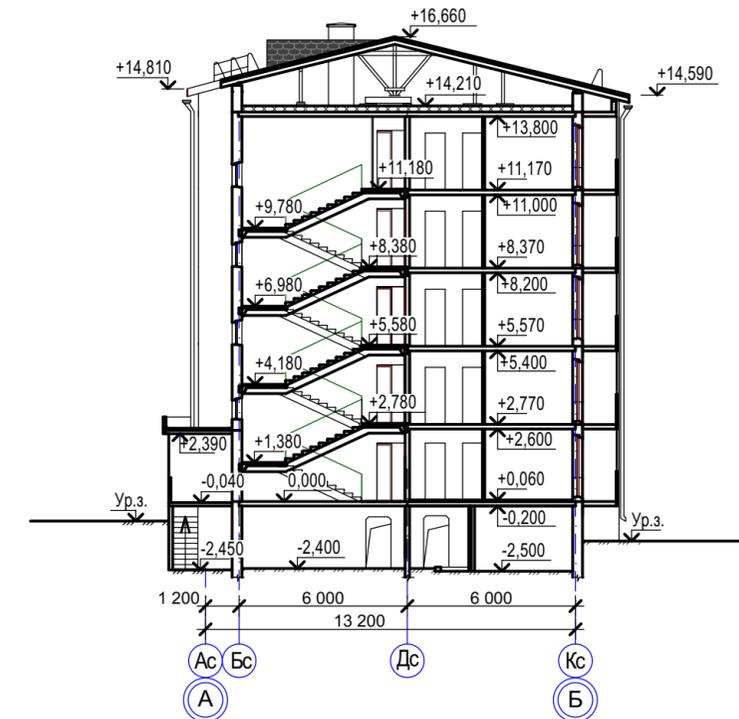

Фасад 3 - 1

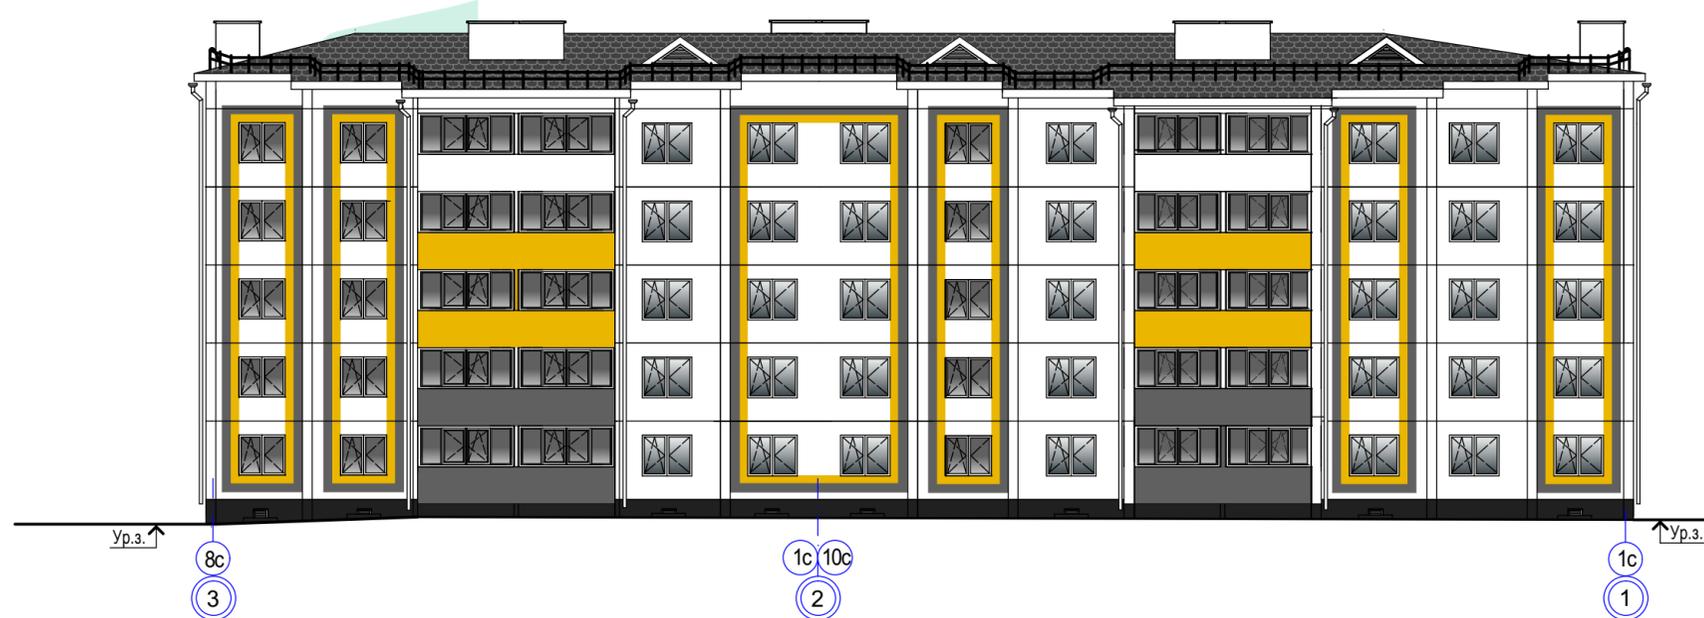

Фасад А-Б

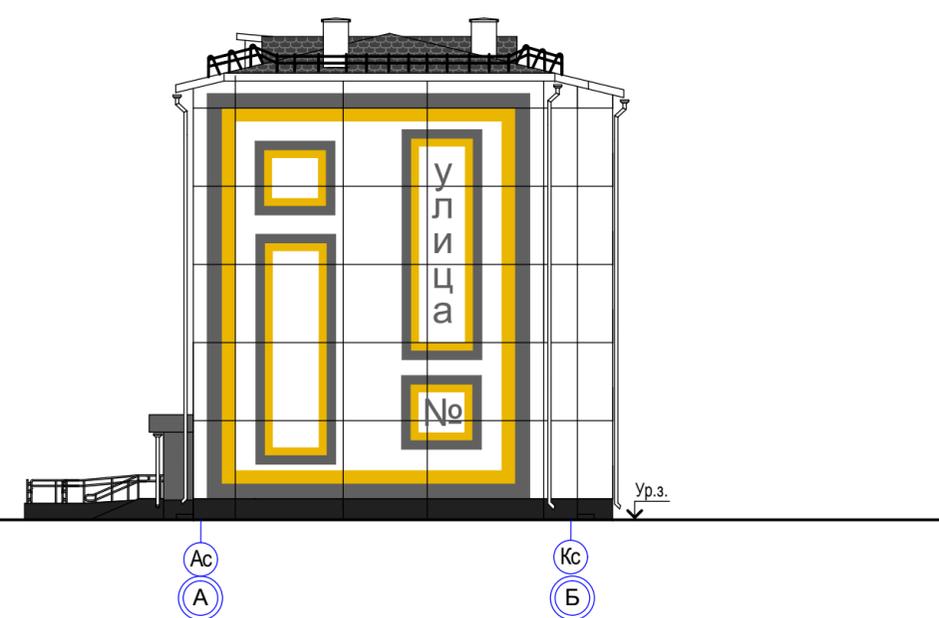

1. Цветовое решение по окраске фасадов здания может корректироваться по последующих стадиях проектирования